


linie 7 die zukunft eines tram-streckenabschnitts im vorderen westen


prof. dipl.-ing. rainer meyfahrt
dipl.-geogr. claudia pfeiff

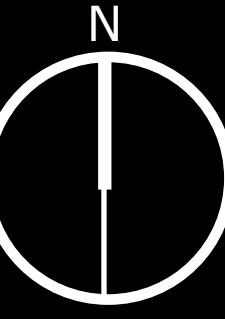

Lageplan M 1:500



Germaniastrasse M 1:200

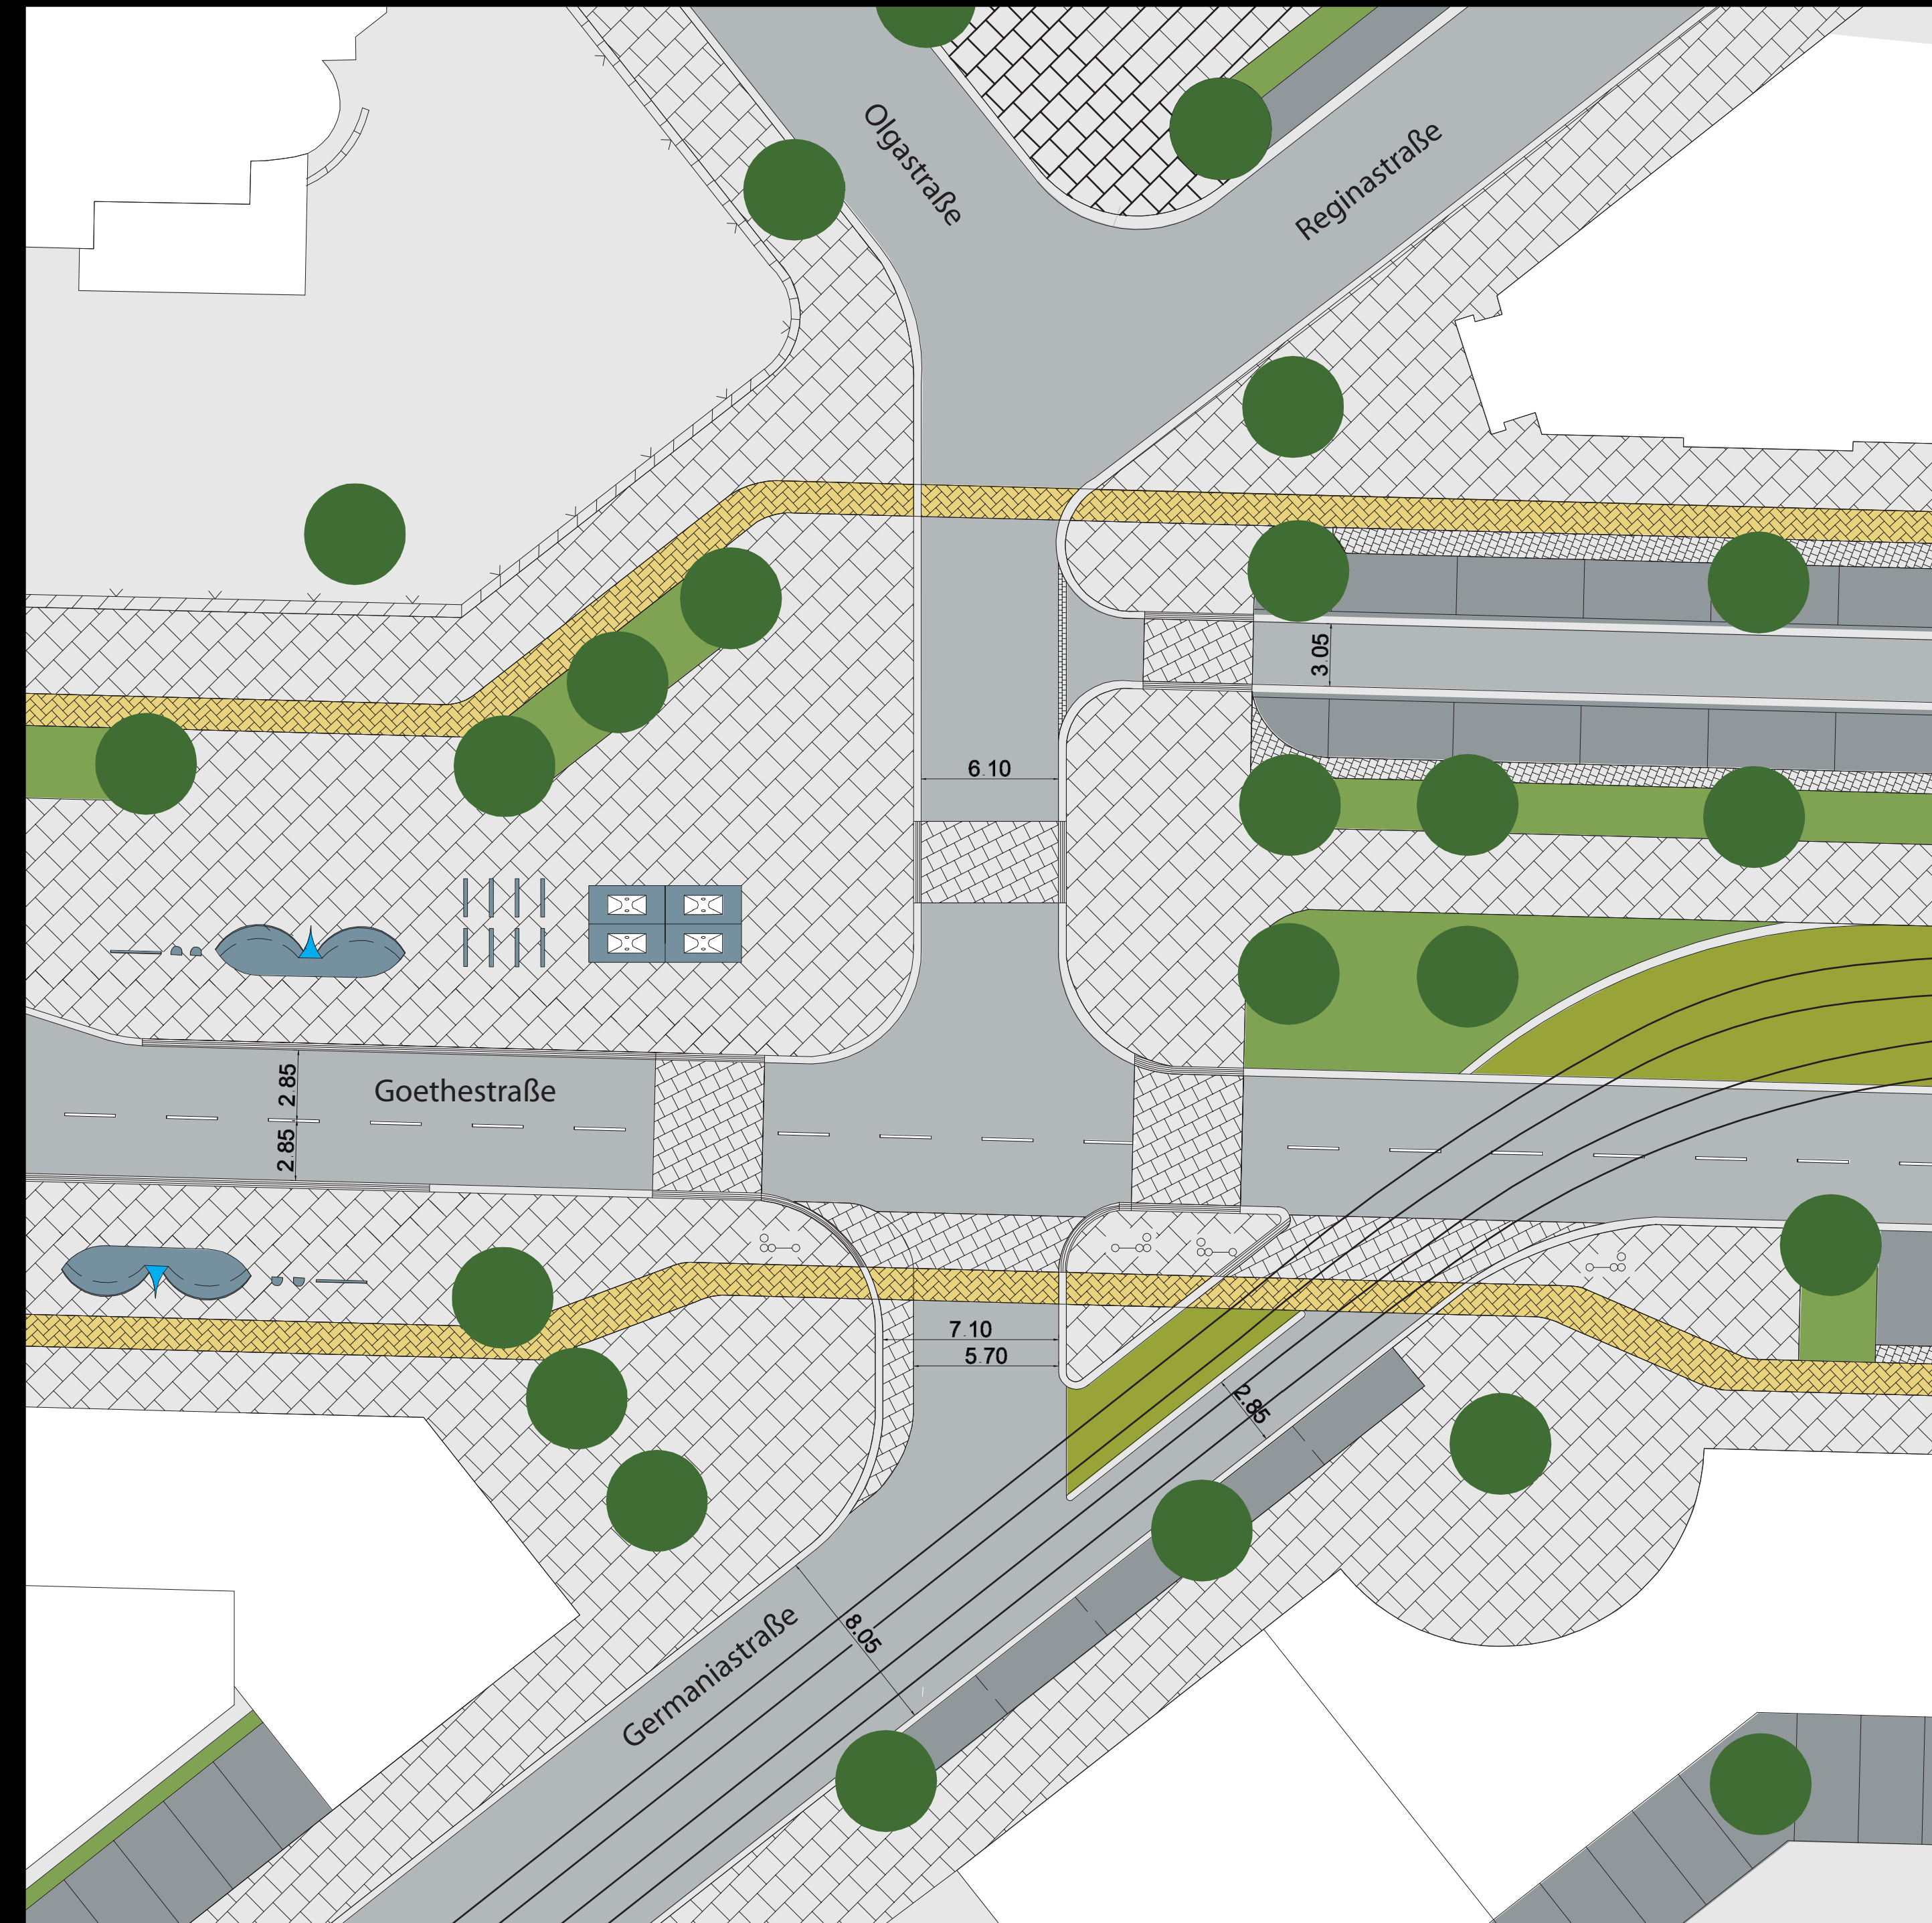

Querallee M 1:200



Murhardstrasse M 1:200

