
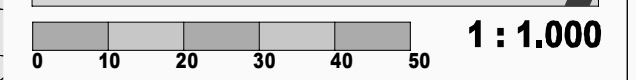
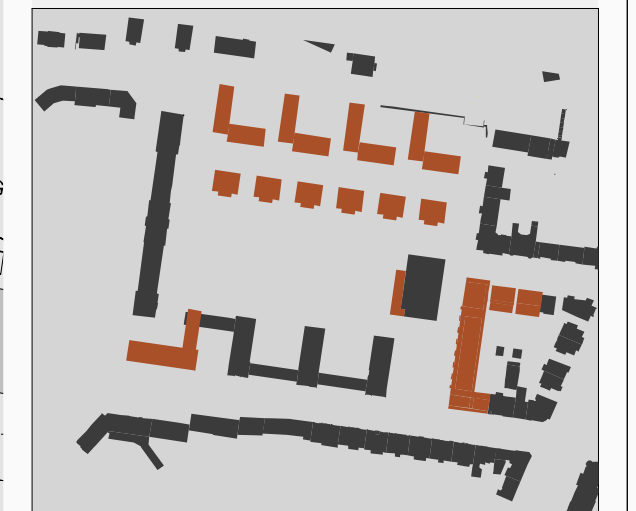


GELÄNDE DER EHEMALIGEN BEREITSCHAFTSPOLIZEI IN KASSEL

STÄDTEBAULICHE RAHMENPLANUNG

Erschließung

April 2003

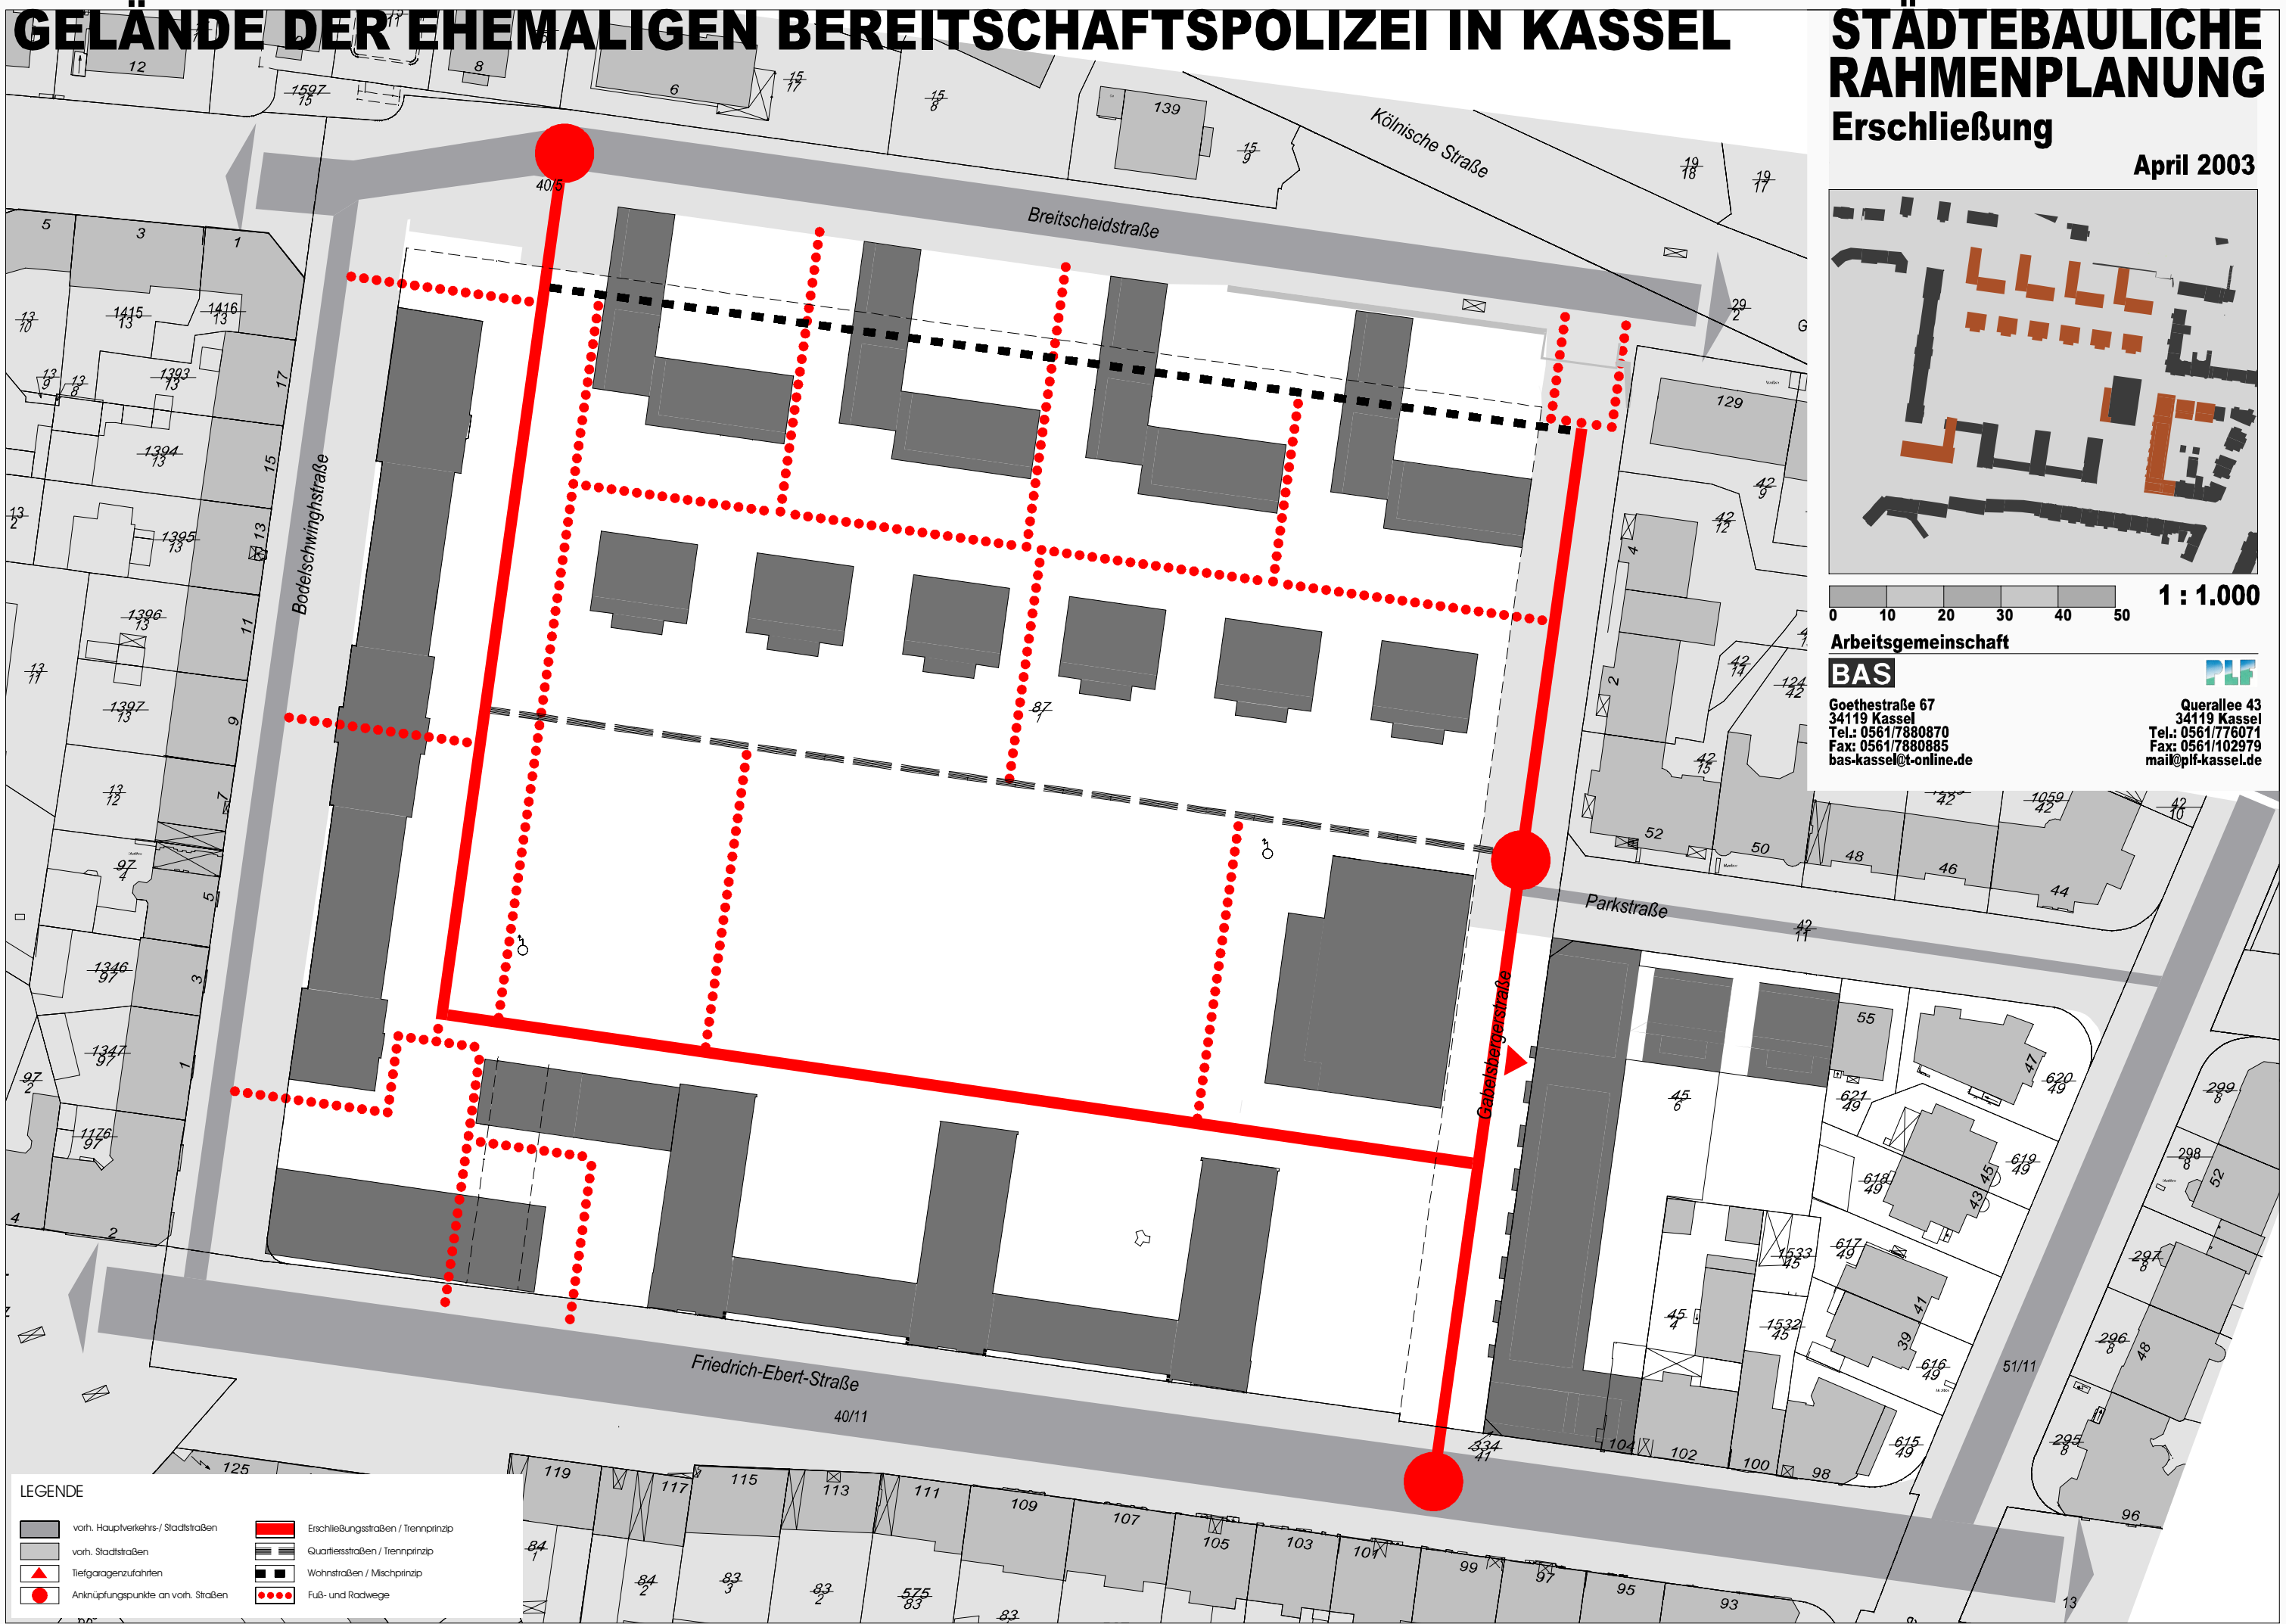

Arbeitsgemeinschaft
BAS
 Goethestraße 67
 34119 Kassel
 Tel.: 0561/7880870
 Fax: 0561/7880885
 bas-kassel@t-online.de

PLF
 Querallee 43
 34119 Kassel
 Tel.: 0561/776071
 Fax: 0561/102979
 mail@plf-kassel.de

LEGENDE

vorh. Hauptverkehrs- / Stadtstraßen	Erschließungsstraßen / Trennprinzip
vorh. Stadtstraßen	Quartierstraßen / Trennprinzip
Tiefgaragenzufahrten	Wohnstraßen / Mischprinzip
Anknüpfungspunkte an vorh. Straßen	Fuß- und Radwege